一樓平面圖(後棟)
First Floor Plan
(Back Building)

一樓平面圖(前棟)
First Floor Plan
(Front Building)

D2-201
文化創意與
數位行銷學系
Department of Culture
Creativity and Digital
Marketing
D2-202
教師研究室
Faculty Room
D2-203
教師研究室
Faculty Room
D2-204
教師研究室
Faculty Room
D2-205
教師研究室
Faculty Room
D2-206
教師研究室
Faculty Room
D2-207
專業教室
Classroom
二樓平面圖(後棟)
Second Floor Plan
(Back Building)
露台
D1-201
文化觀光產業學系
Department of
Cultural Tourism
D1-202
教師研究室
Faculty Room
D1-203
教師研究室
Faculty Room
D1-204
教師研究室
Faculty Room
D1-205
教師研究室
Faculty Room
D1-206
教師研究室
Faculty Room
D1-207
客家研究學院
College of
Hakka Studies
D1-208
攝影棚控制室
Studio Control Room
N
二樓平面圖(前棟)
Second Floor Plan
(Front Building)

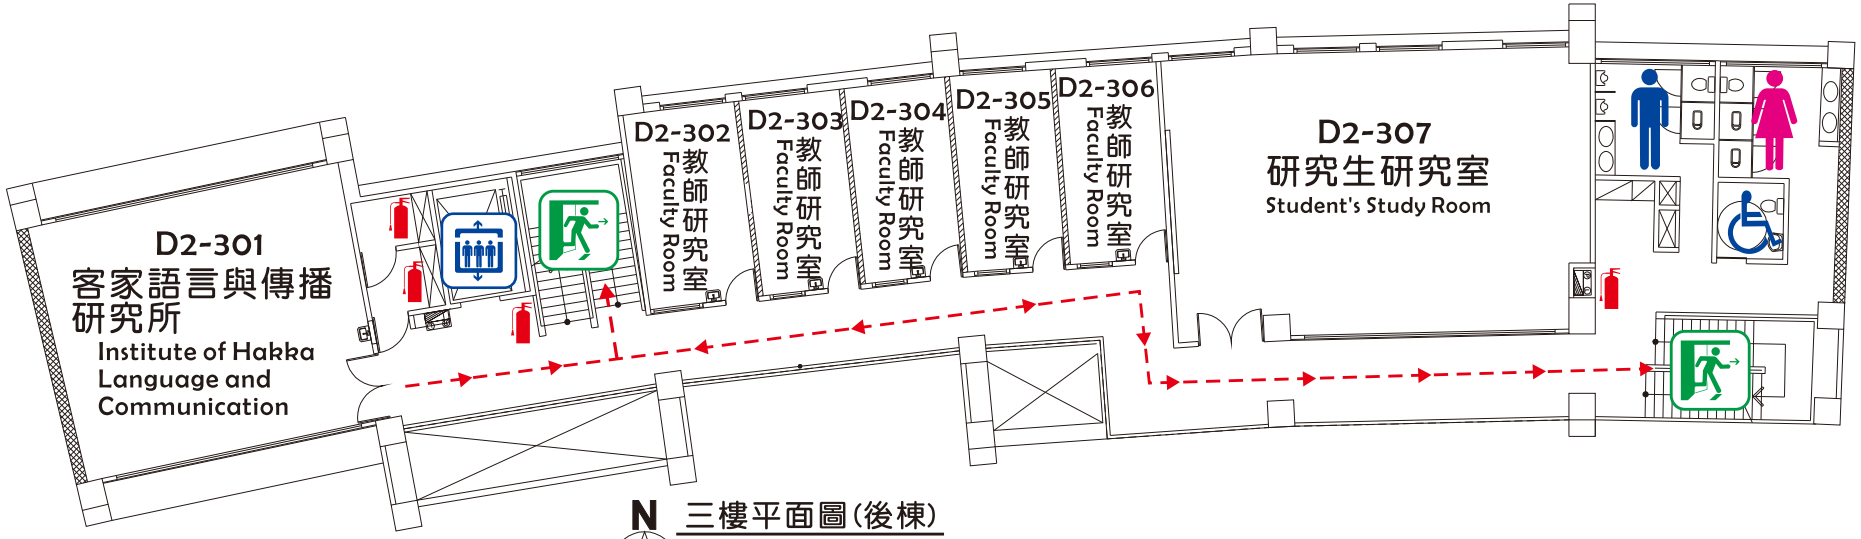

N

三樓平面圖(後棟)
Third Floor Plan
(Back Building)

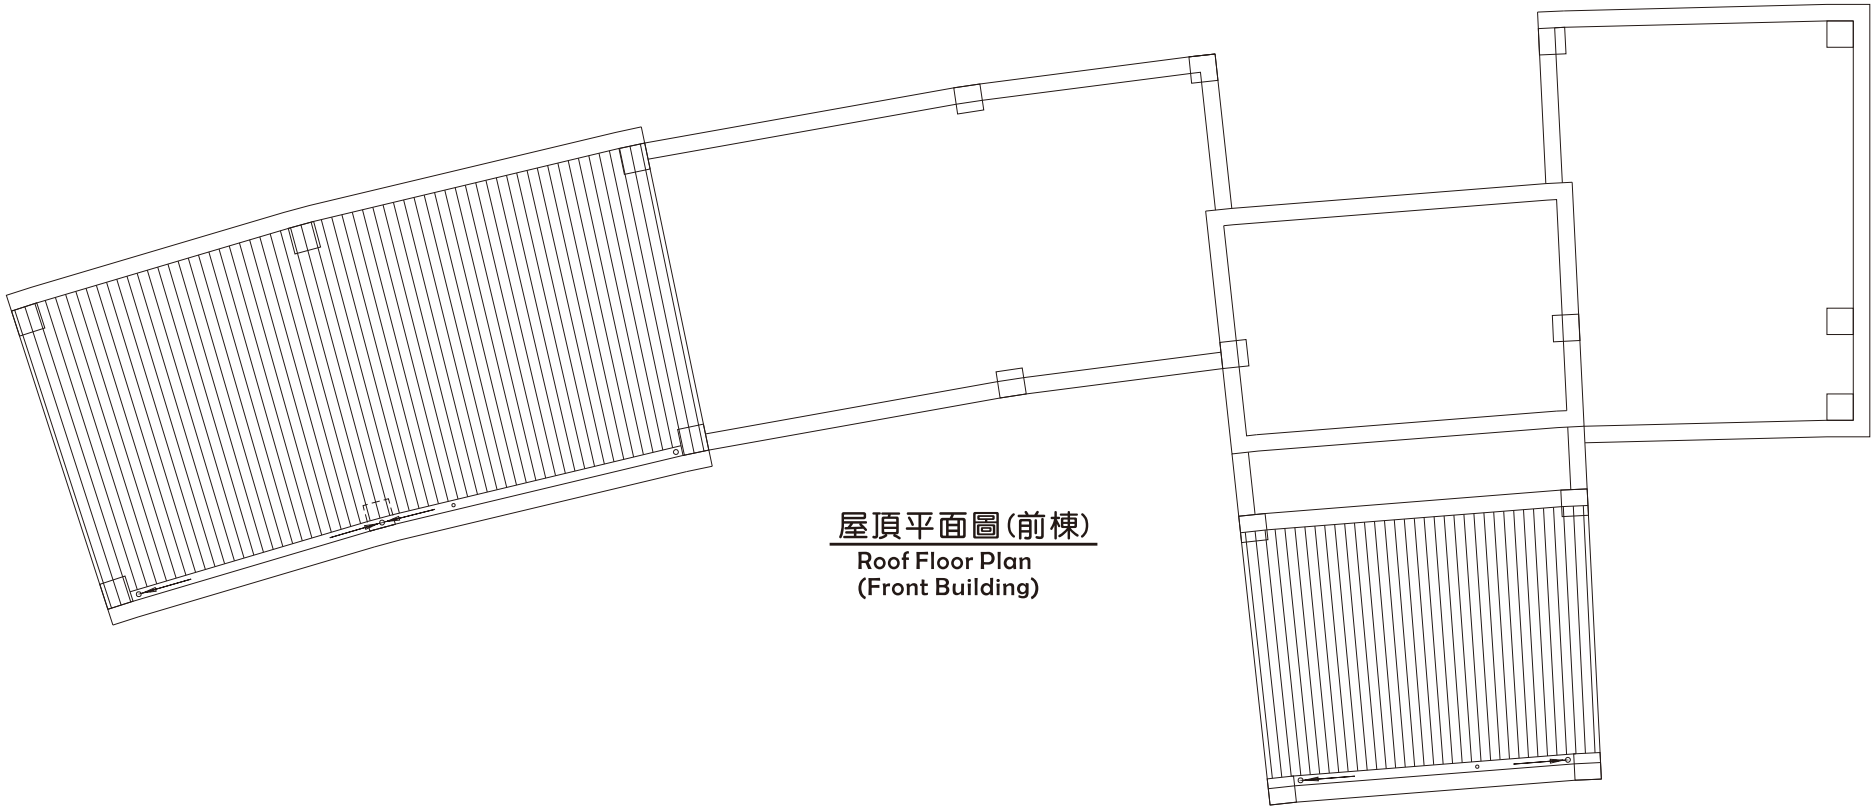

屋頂平面圖(前棟)
Roof Floor Plan
(Front Building)

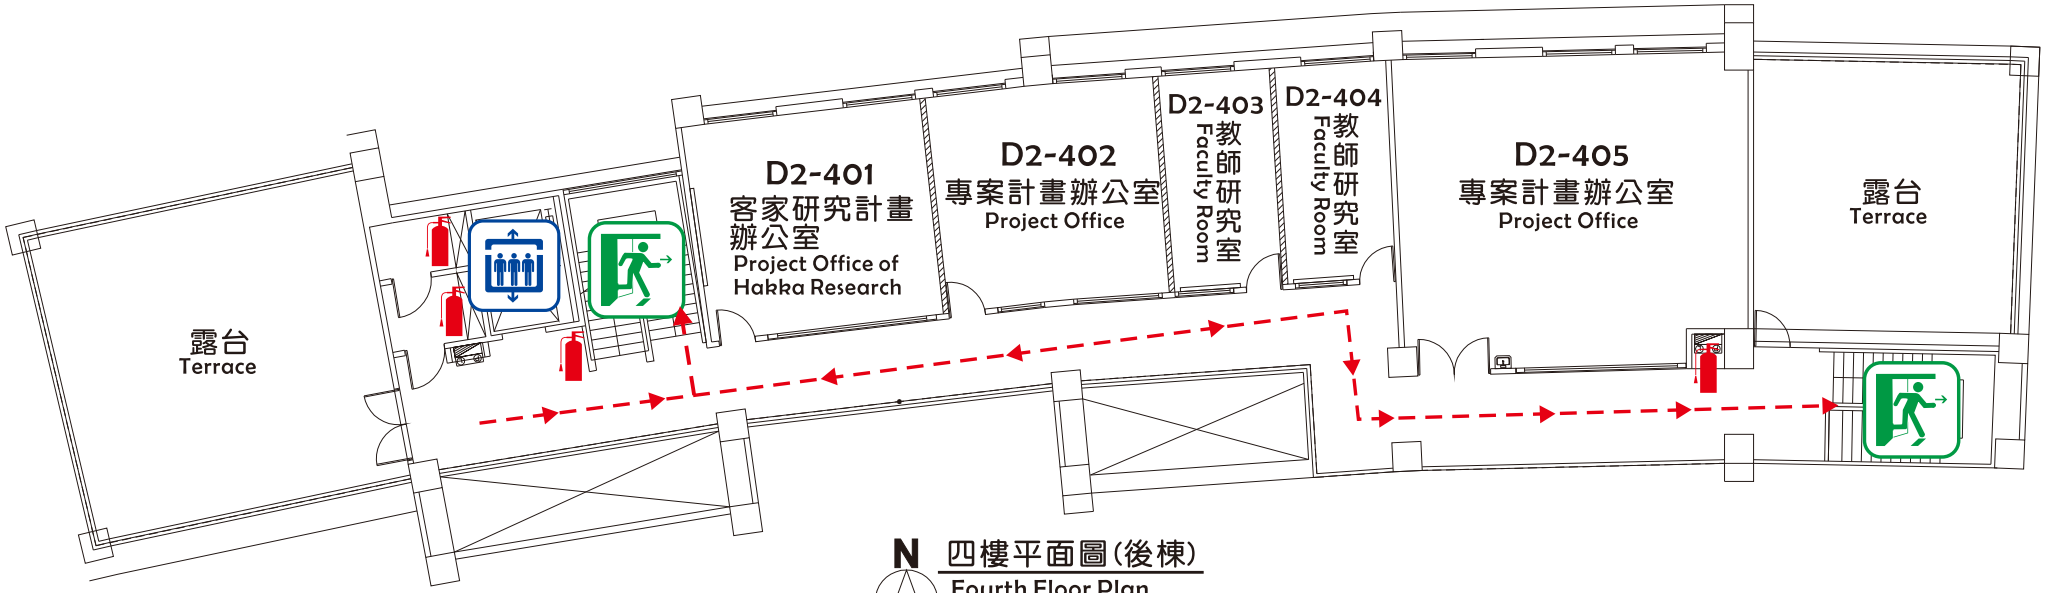

N 四樓平面圖(後棟)
Fourth Floor Plan
(Back Building)

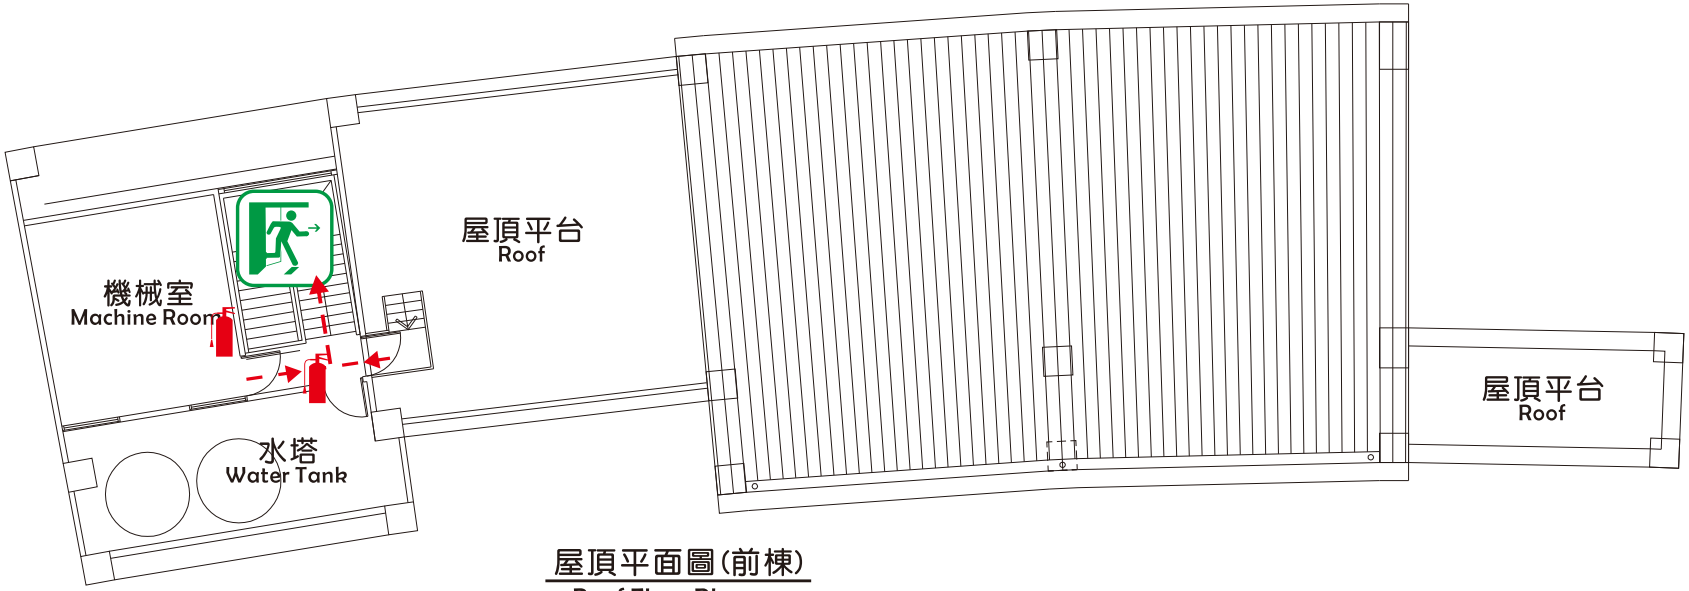

屋頂平面圖(前棟)
Roof Floor Plan
(Front Building)