


無障礙停車位
坡道

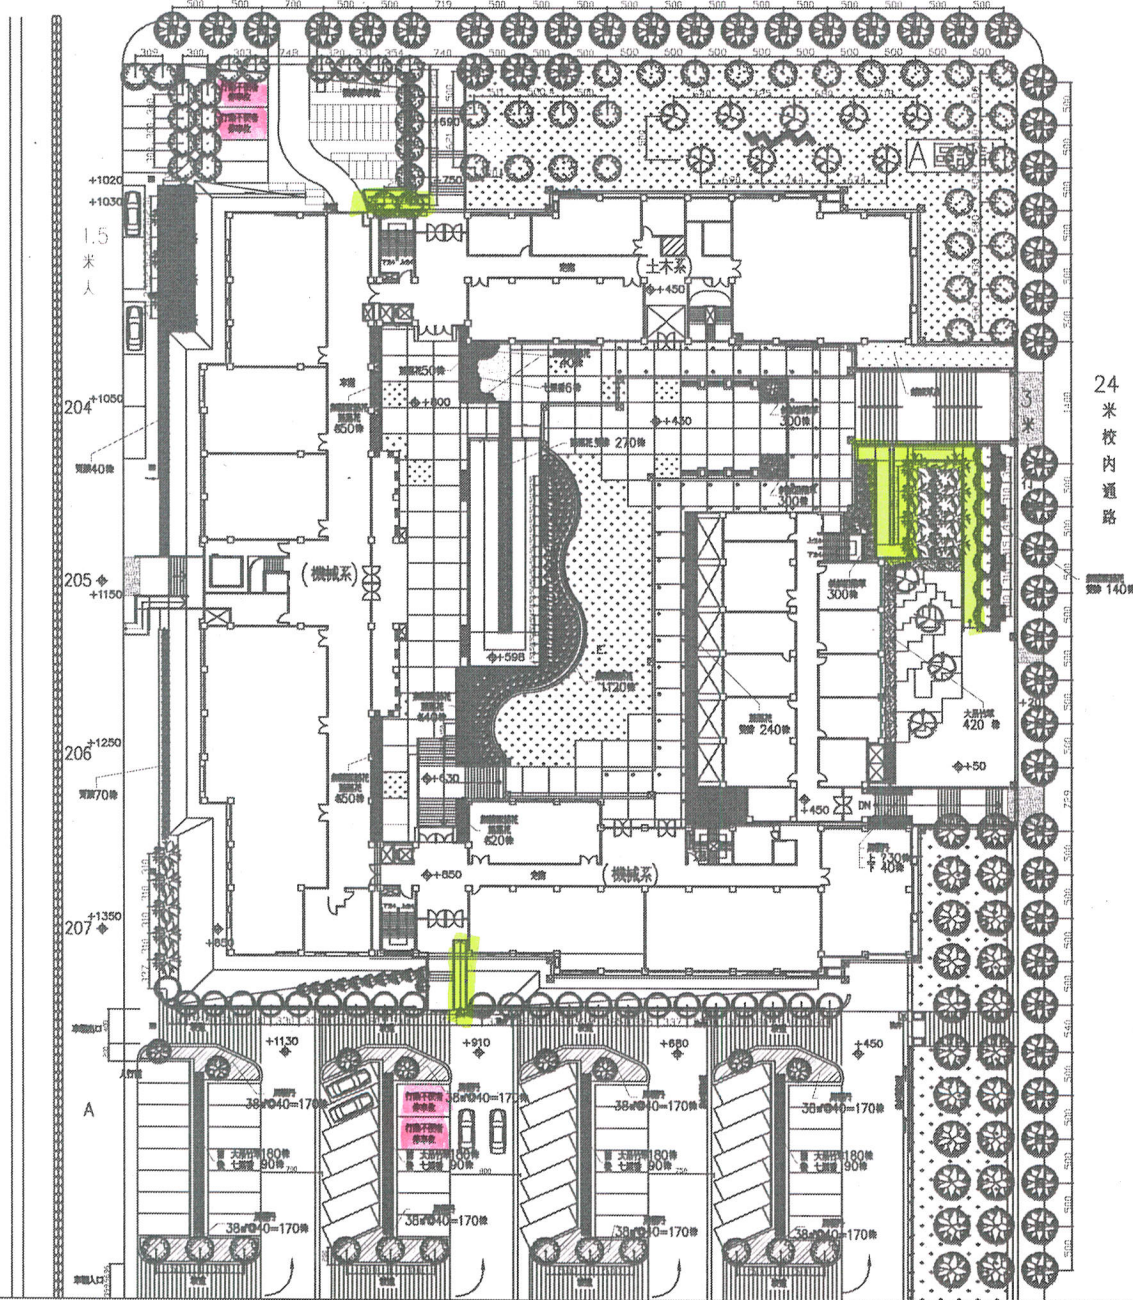

綠化植栽數量表		
圖例	名稱	數量
	景觀式擋土牆	470M2
	中庭廣場鋪面	1175.5M2
	一形造型座椅(一)	6座
	一形造型座椅(二)	10座
	W造型座椅	2座
	機車停車格	54個
	汽車停車格	69個


綠化植栽數量表			
圖例	名稱	數量	規格
	楓香	86株	φ=4cm
	山櫻	13株	φ=4cm
	黃連木	71株	φ=5cm
	烏白	23株	φ=5cm
	大花紫薇	20株	φ=5cm
	龍柏	24株	φ=5cm
	細葉雪茄花	1460株	30*20cm
	斜紋沿階草	480株	30*20cm
	藍星花	720株	30*20cm
	七里香	366株	30*20cm
	腎蕨	120株	30*20cm
	馬櫻丹	1350株	30*20cm
	大吊竹草	1220株	黑袋苗
	草皮	2500M2	

以上φ 為距離地上1m以上之樹徑

A1=S:1/300
A3=S:1/600

國立聯合大學		廖明隆建築師事務所		技師編號		工程名稱		比例	
核定		繪圖		設計		國立聯合大學八甲校區理工學院第一期建築物新建工程		單位	
圖次		說明		繪圖		圖名		圖號	
日期		說明		繪圖		景觀配置全區平面圖		146	

無障礙廁所
電梯
坡道

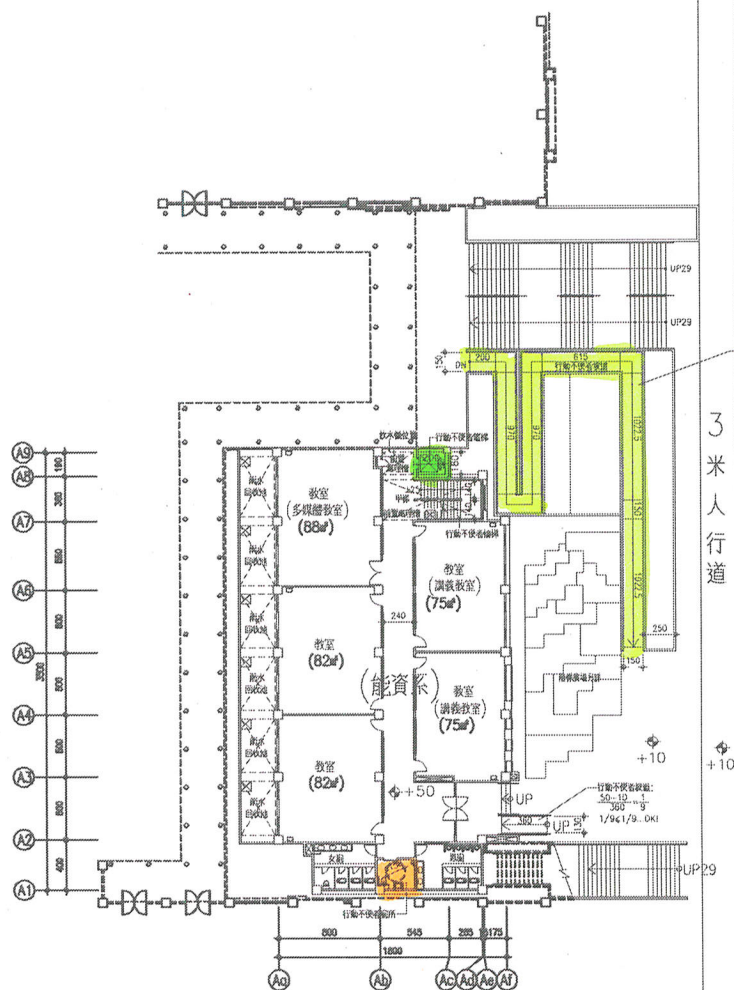

行動不便者坡道:

24 米校內通路
 +0

3 米人行道路
 +10




(機械系所, 土木系所, 能資系所)

1F PLAN A1: Scale=1/200
 A3: Scale=1/500

圖例

- 外牆15cm RC Wall
- 20cm RC Wall
- 教室防火鐵板板間隔牆
- 辦公室防火鐵板板間隔牆
- 普通間防火管壁板間隔牆

			國立聯合大學				廖明隆建築師事務所				校務處				工程名稱				國立聯合大學八甲校區理學院第一期建築物新建工程				比例	
																			單位					
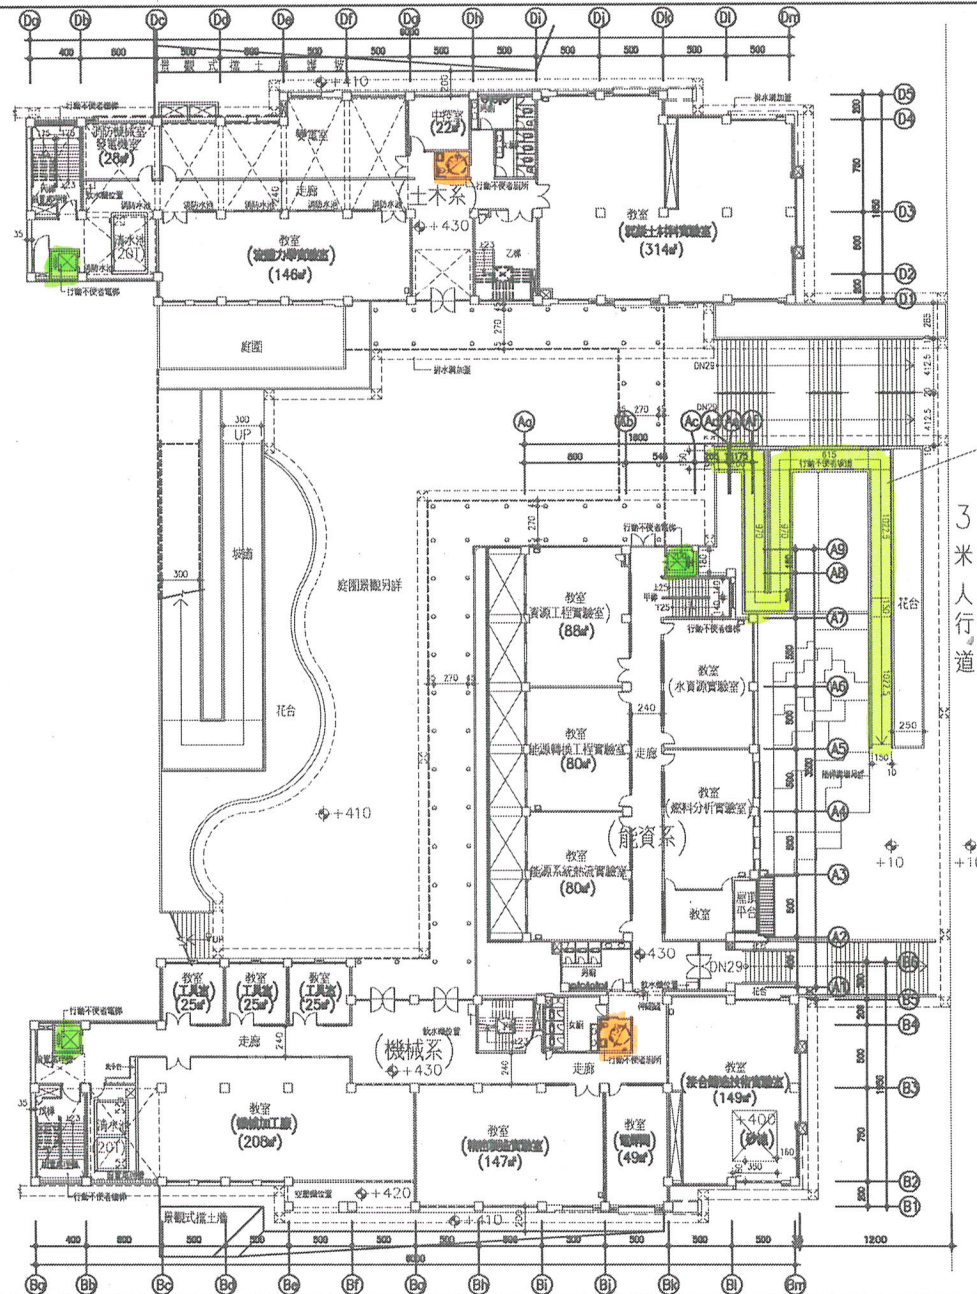

廁所
電梯
坡道

行車不設車道：

24
米
校
內
通
路

3
米
人
行
道



(機械系所, 土木系所, 能資系所)


2F PLAN

A1: Scale=1/200
A3: Scale=1/500

圖例

- 外牆15cm RC Wall
- 20cm RC Wall
- 教室防火牆及樓梯間牆
- 辦公室砂漿砌板輕隔間隔間牆
- 管線間防火管通煙隔間牆

			國立聯合大學				應明隆建築師事務所								技師簽證		工程名稱		國立聯合大學八甲校區理工學院第一期建築物新建工程				比例							
			核定				校審				原章		繪圖				初核				校准				圖名		圖號		單位	
													設計				覆核				日期				圖名		圖號		圖號	

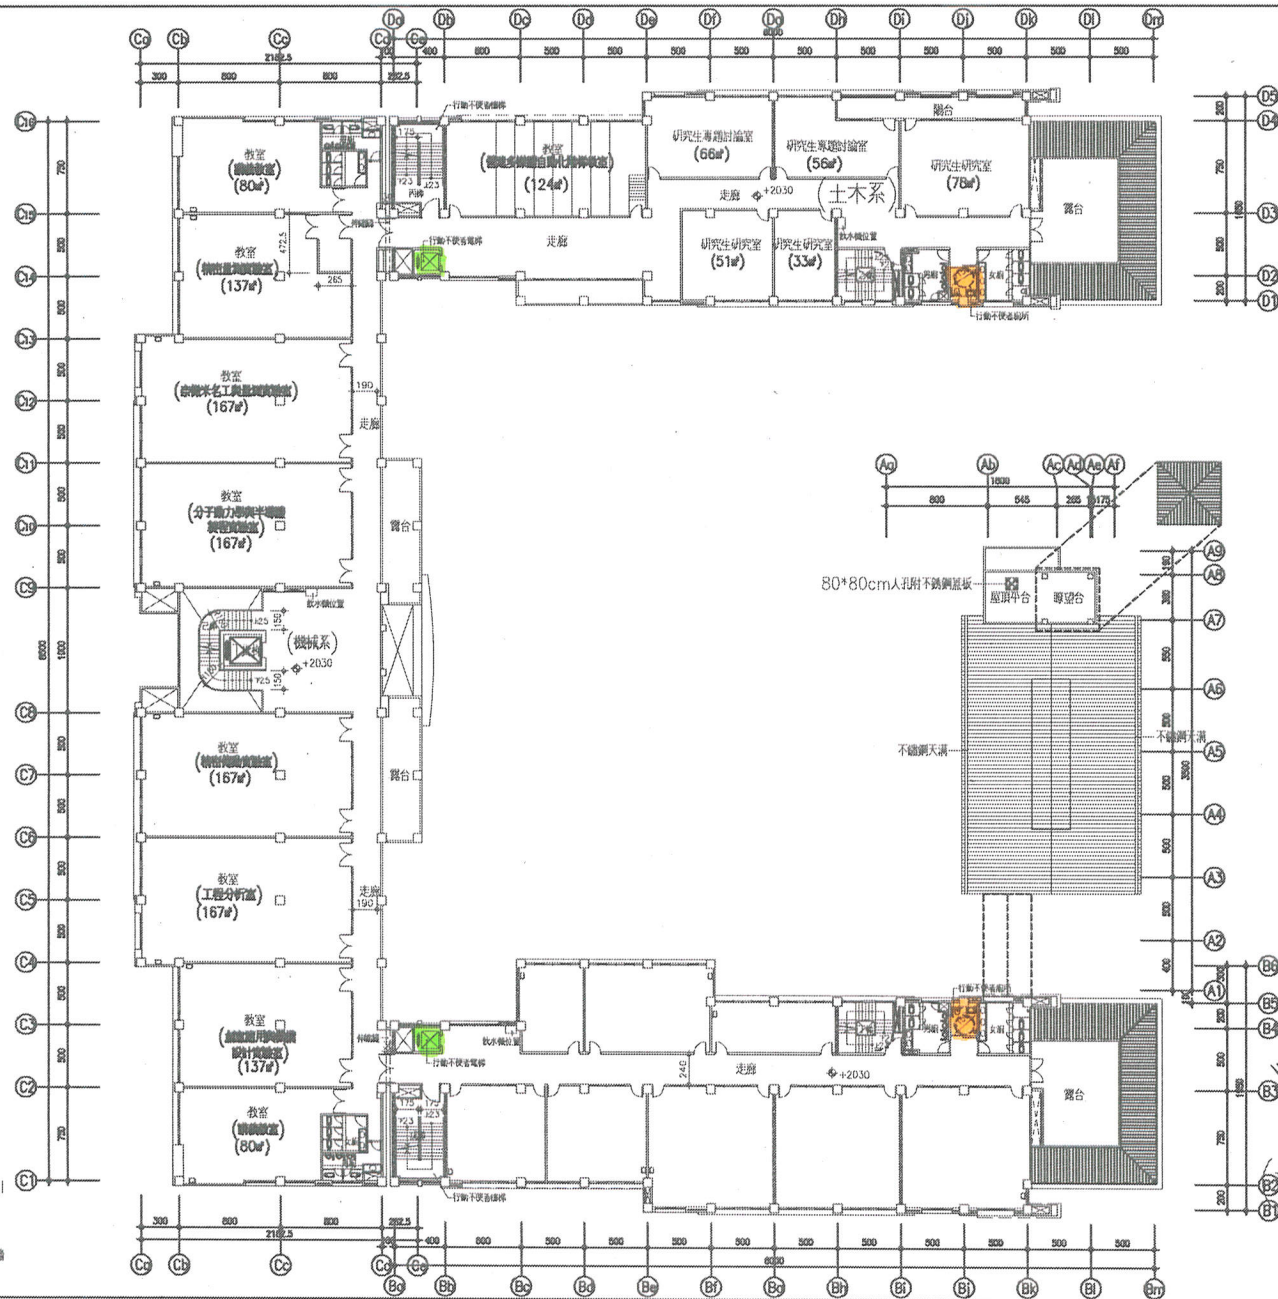

廁所
電梯

(機械系所, 土木系所, 工設系所)

6F PLAN A1: Scale=1/200
A3: Scale=1/500

圖例

- 外牆15cm RC Wall
- 20cm RC Wall
- 教室防火牆及樓梯間門窗
- 辦公室防火牆及樓梯間門窗
- 普通間防火牆及樓梯間門窗

國立聯合大學				廖明隆建築師事務所				工程名稱		國立聯合大學八甲校園理工學院第一期建築新建工程		比例	
核定				簽章				圖名		建築平面圖		14	
圖次	日期	說明	校審	校審	校審	校審	校審	設計	校核	校核	校核	校核	校核

